




Kelly Vande Putte - +32 478 42 62 38



+32 69 44 50 01  
info@aude-architectes.be  
www.aude-architectes.be

Aude Architectes srl

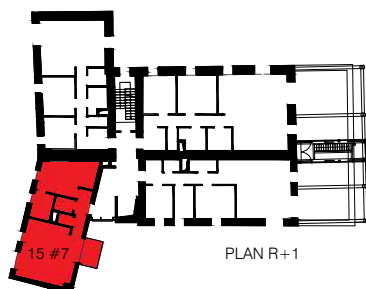

PLAN R+1

| Surfaces:     | Habitable                | Ext.               |
|---------------|--------------------------|--------------------|
| APPART. 15 #7 | 1 CH 52.3 m <sup>2</sup> | 3.6 m <sup>2</sup> |

| Surface Habitable |      |
|-------------------|------|
| Séj. / Cuis.      | 25.3 |
| Ch. 1             | 13.8 |
|                   | 39.1 |


| Autres surfaces |      |
|-----------------|------|
| Entrée          | 2.8  |
| WC              | 1.3  |
| Salle de douche | 4.2  |
| Buanderie       | 2.1  |
| Distribution    | 1.8  |
|                 | 12.2 |

| Surfaces Extérieures |     |
|----------------------|-----|
| Balcon               | 3.6 |


## Résidence L'école Buissonnière de Vault

Rue de la Brasserie 15 , 7540 Vault

### Plan Appartement 15 #7

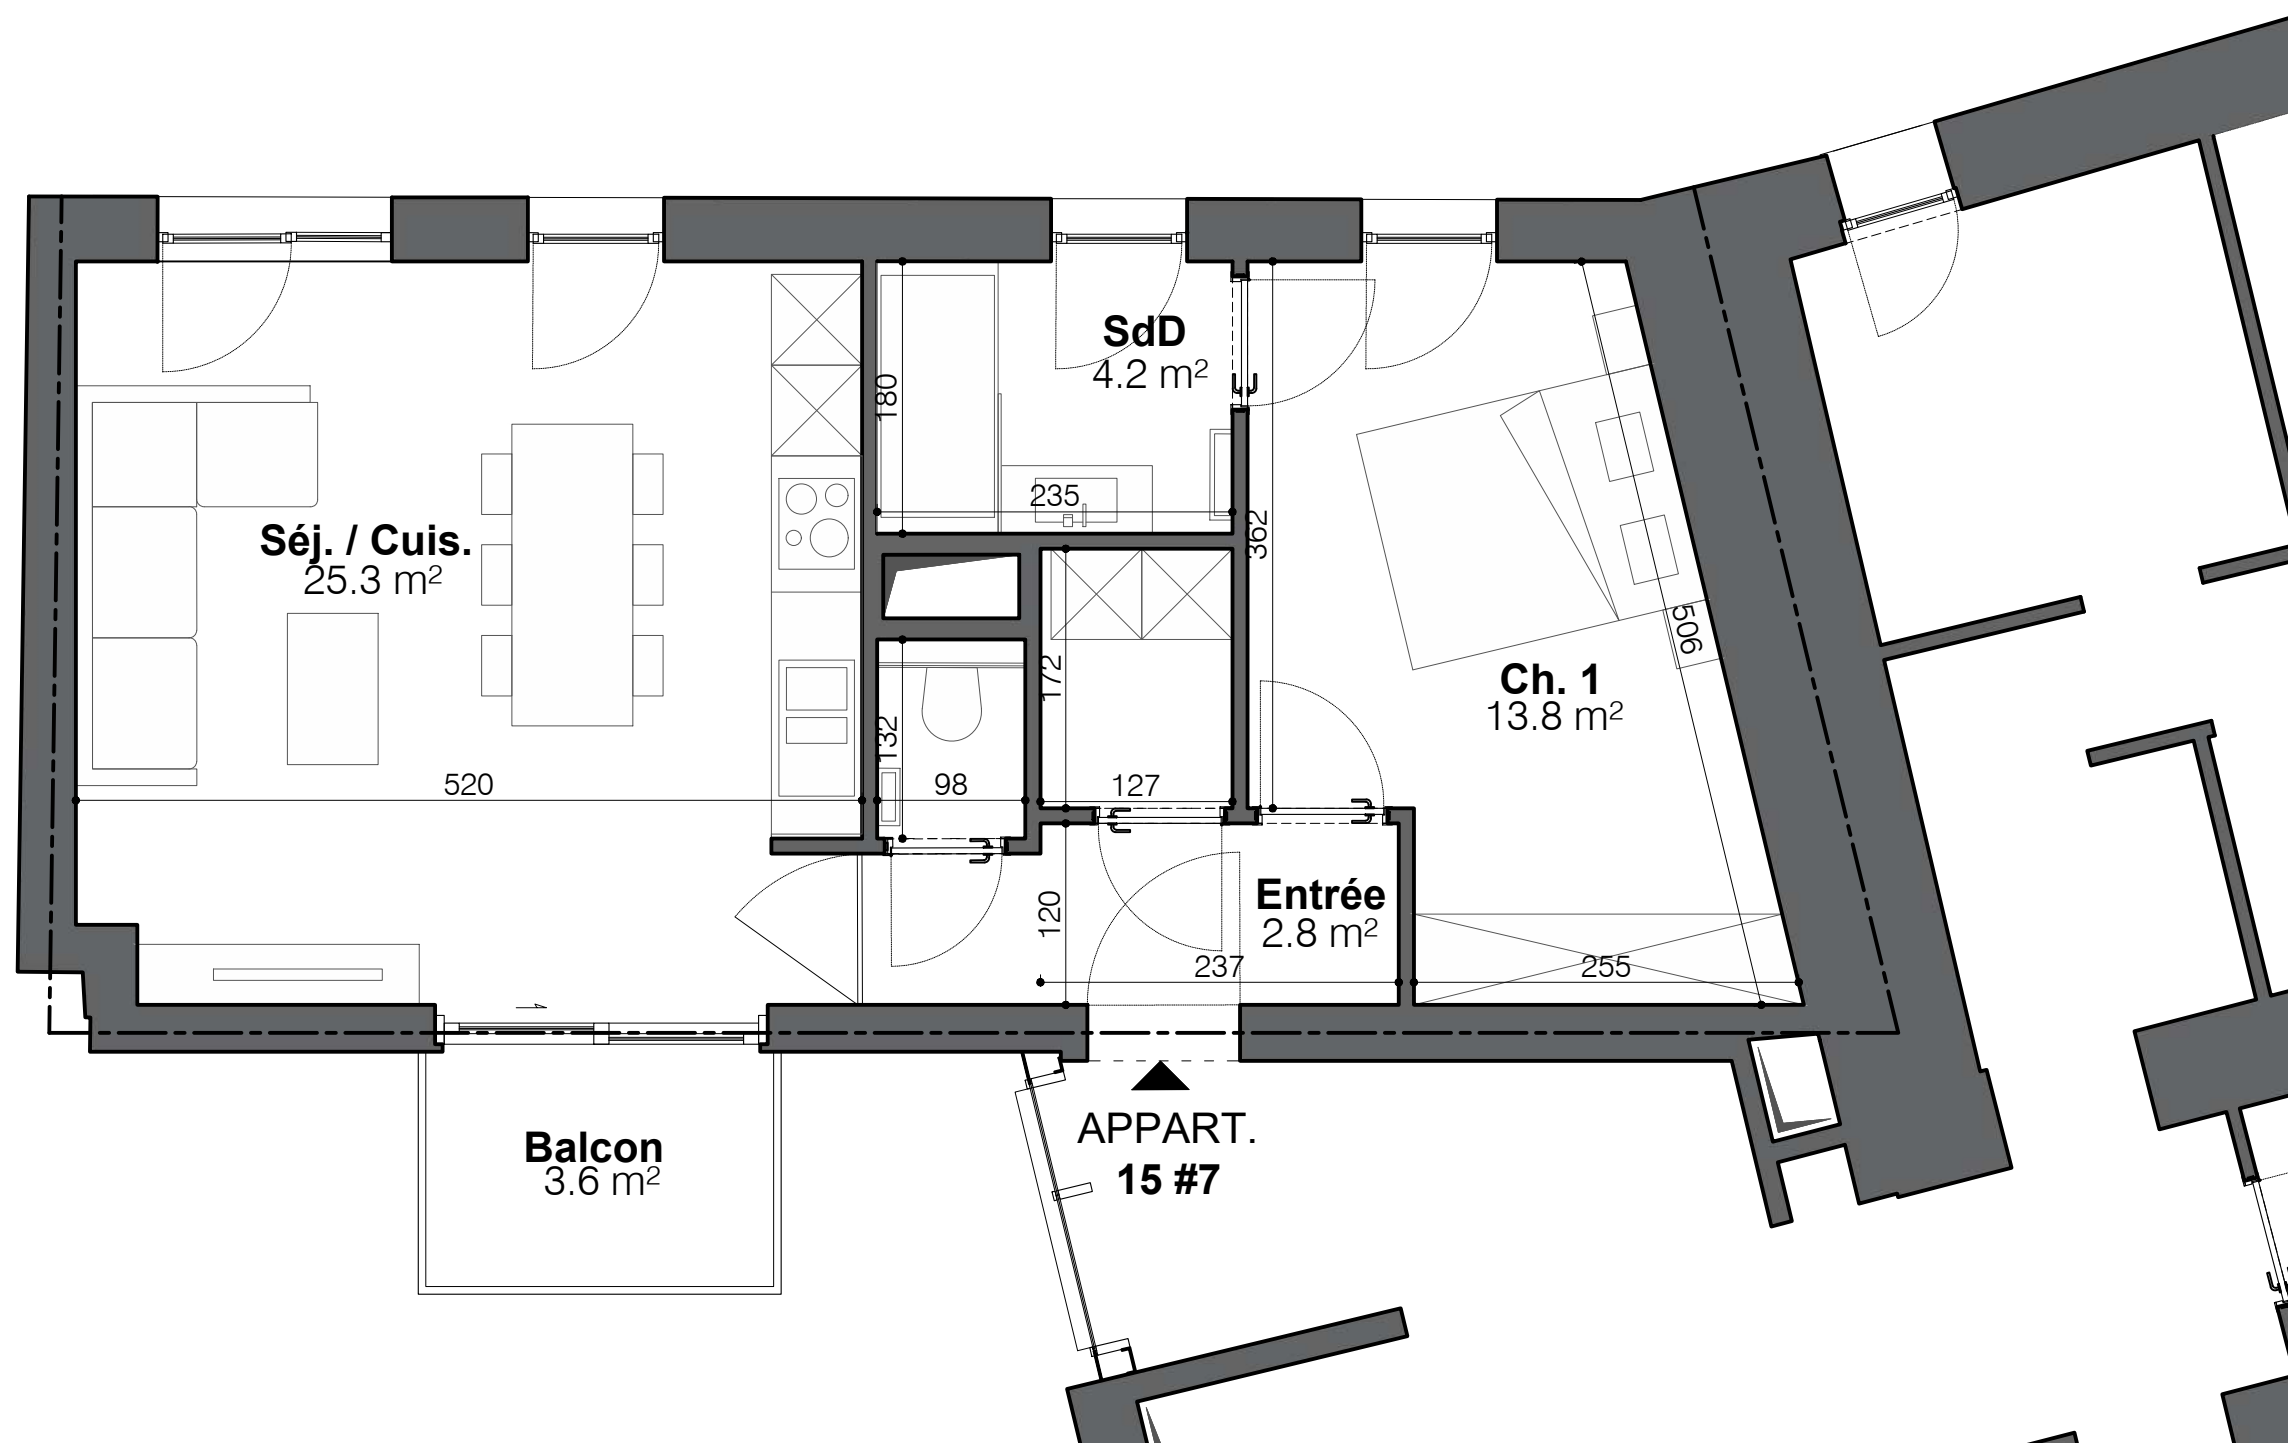

0m 0.5m 2.5m

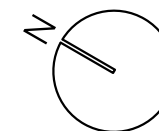




VIP IMMOBILIER  
L'IMMOBILIER RÉINVENTÉ

Kelly Vande Putte - +32 478 42 62 38

**Aude**  
Aude Architectes srl


+32 69 44 50 01  
info@aude-architectes.be  
www.aude-architectes.be

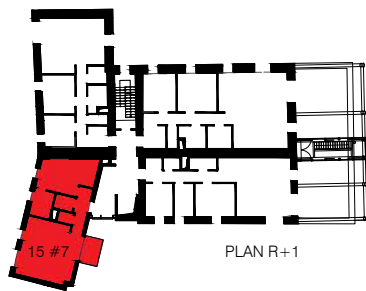

# Résidence L'école Buissonnière de Vaultx

Rue de la Brasserie 15 , 7540 Vaultx

## Plan Appartement 15 #7

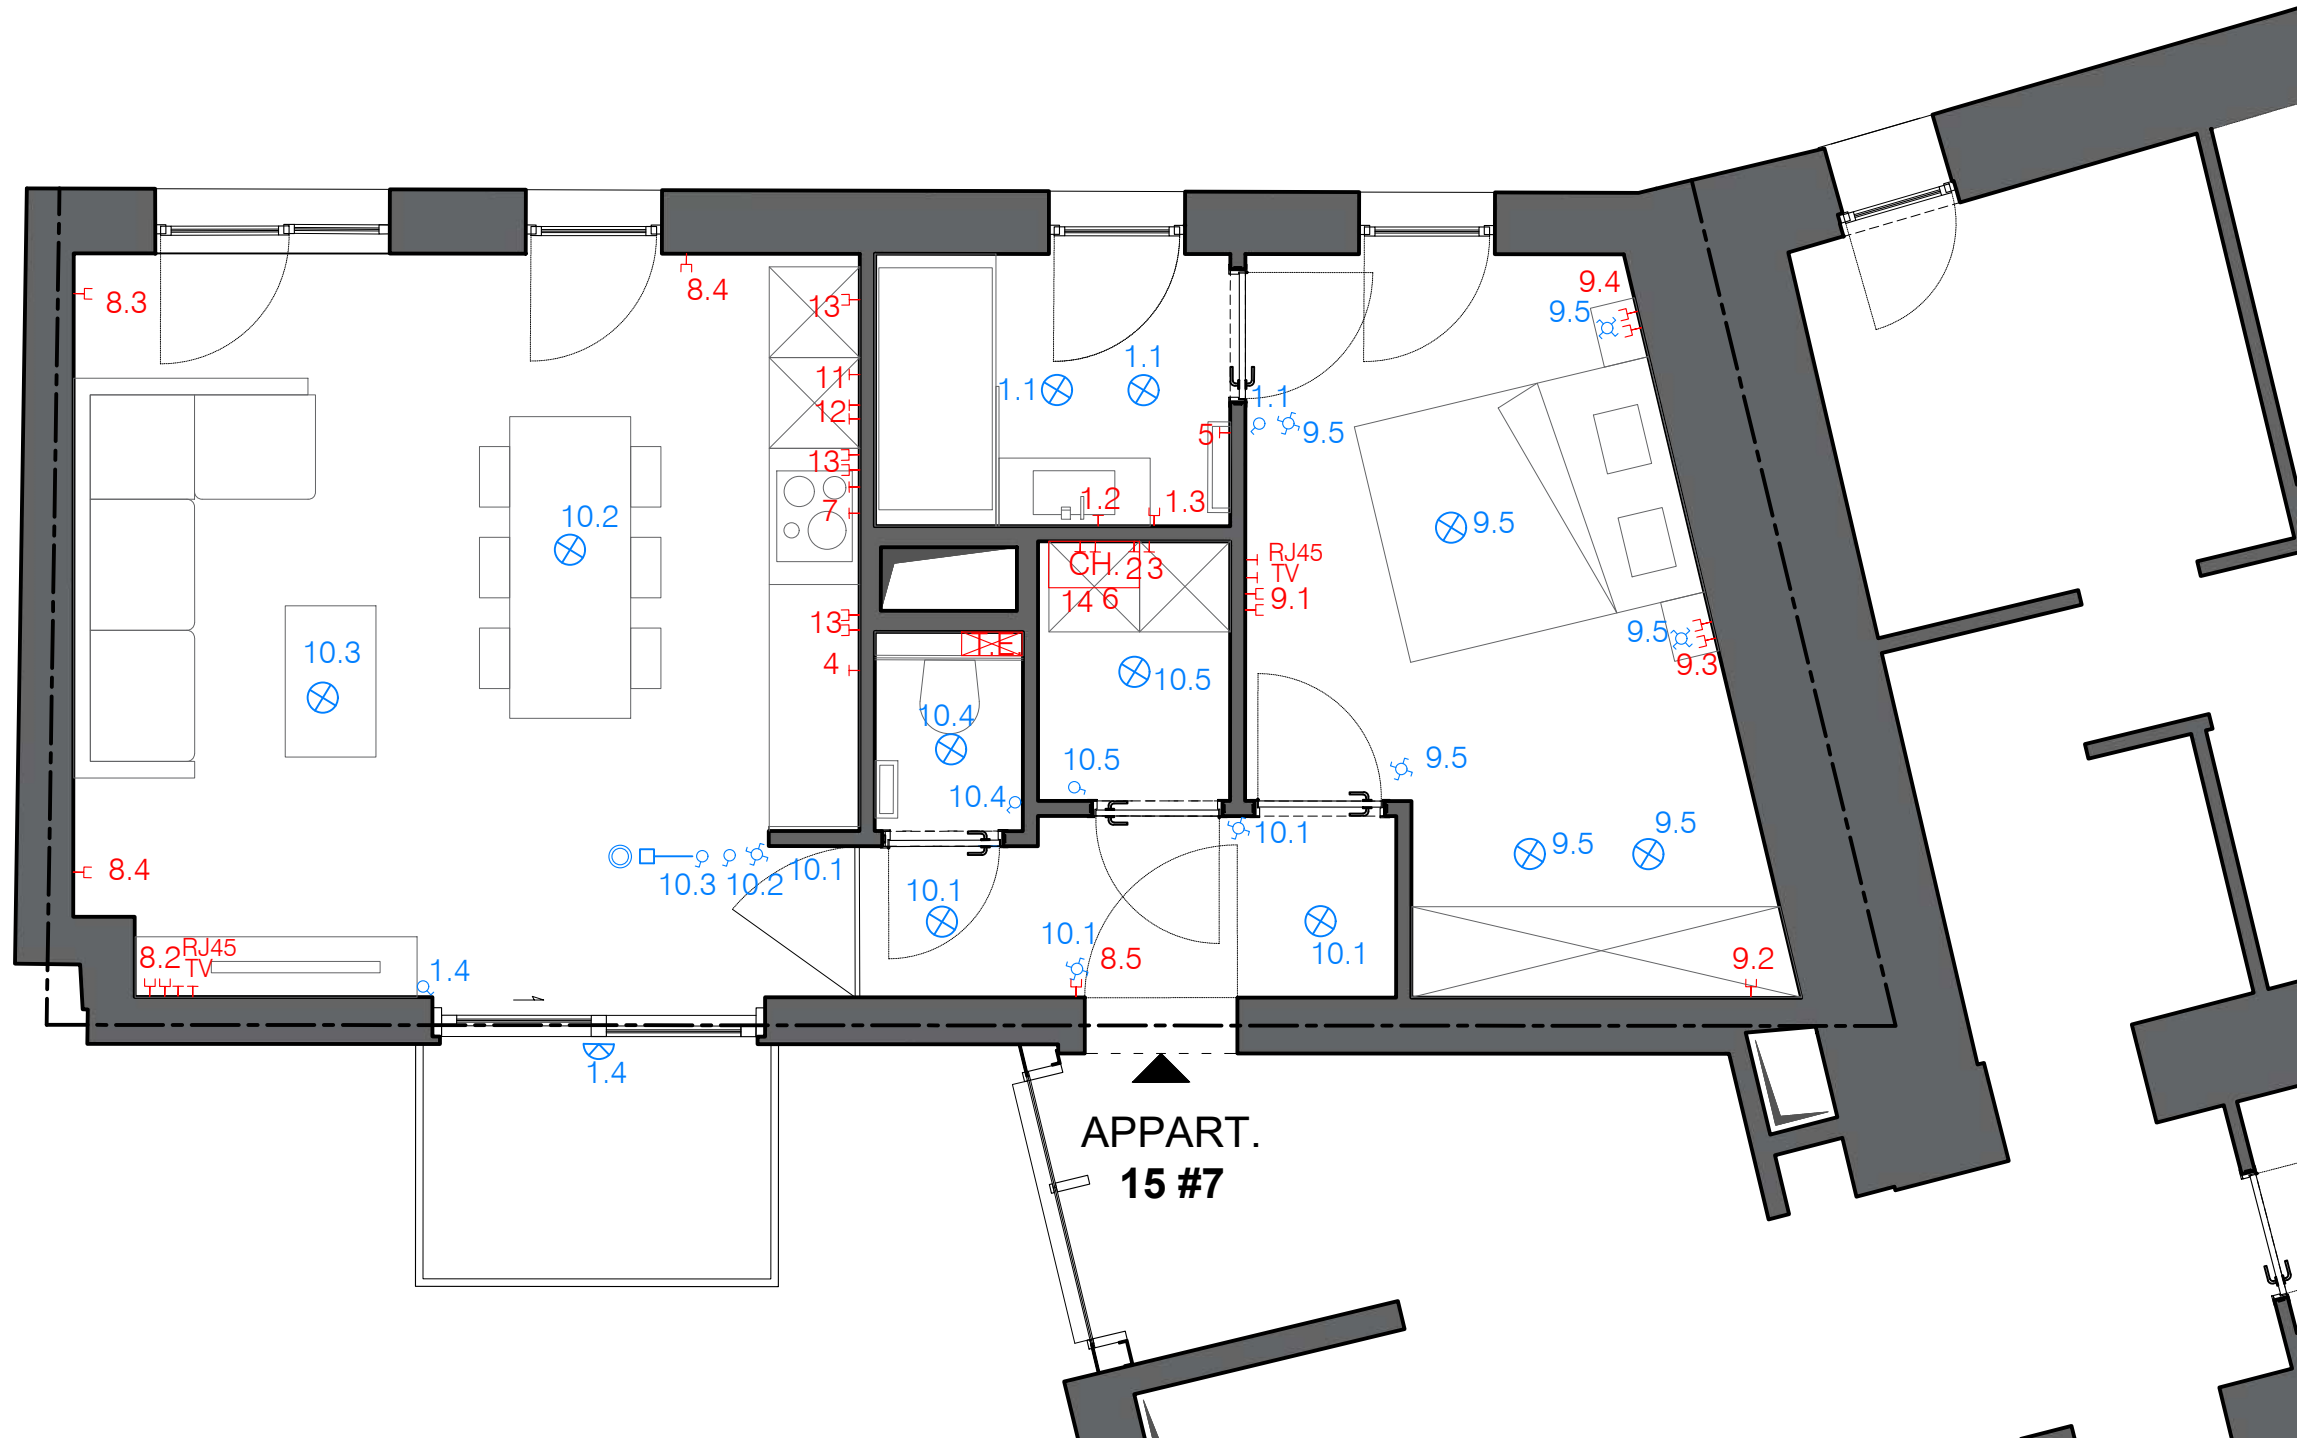

### Légende Tableau Electrique

|                           |    |
|---------------------------|----|
| Salle de bain / extérieur | 1  |
| Machine à laver           | 2  |
| Sèche linge               | 3  |
| Lave-vaisselle            | 4  |
| Sèche serviette SDB       | 5  |
| Chaudière                 | 6  |
| Taque                     | 7  |
| Prises séjour             | 8  |
| Chambre                   | 9  |
| Séjour / Hall             | 10 |
| Four                      | 11 |
| Micro-onde                | 12 |
| Prises cuisine / frigo    | 13 |
| VMC                       | 14 |

### Légende des installations électriques

- ⊗ Point lumineux
- ⚡ Interrupteur va-et-viens
- ⊖ Interrupteur simple
- ⊠ Thermostat
- ⊙ Videophone
- ⊥ Prises
- ⊥ Alimentations diverses
- CH Chaudière
- ⊠ Tableau Electrique

